

VIŠESTAMBENA ZGRADA Špansko, Zagreb



KATALOG STANOVA

1.- 6. KAT STAN S102

OPIS STANA

2-SOBNI STAN

Dvosoban stan od 1. do 6. kata, orijentacije na sjever.
 Sastoji se od hodnika, kupaonice, kuhinje,
 dnevnog boravka, sobe, lođe, spremišta i parkirnog mjesta.
 Stvarna površina s otvorenim i zatvorenim prostorima
 iznosi 58.85 m².
 Sveukupna prodajna površina stana je 47.66 m².

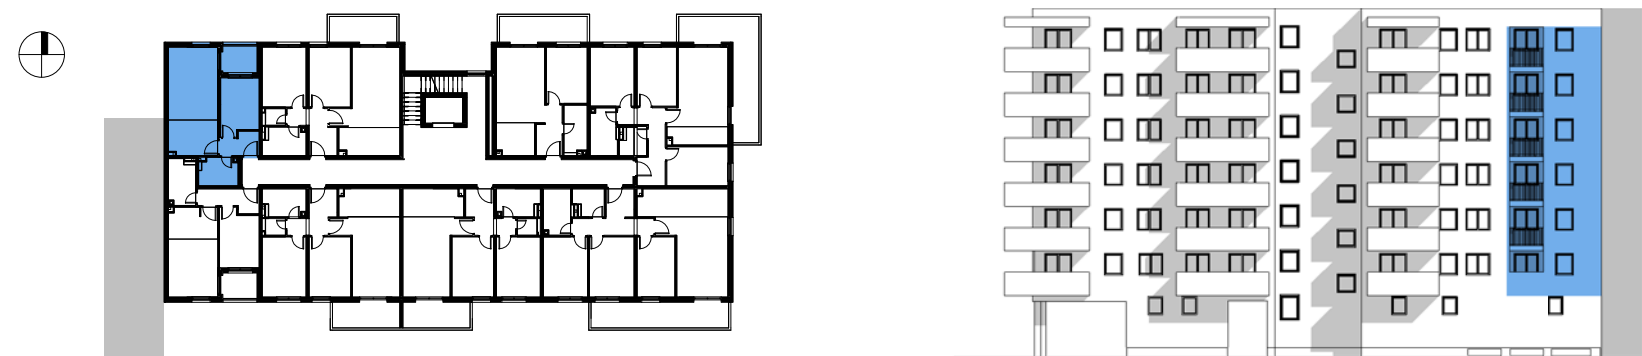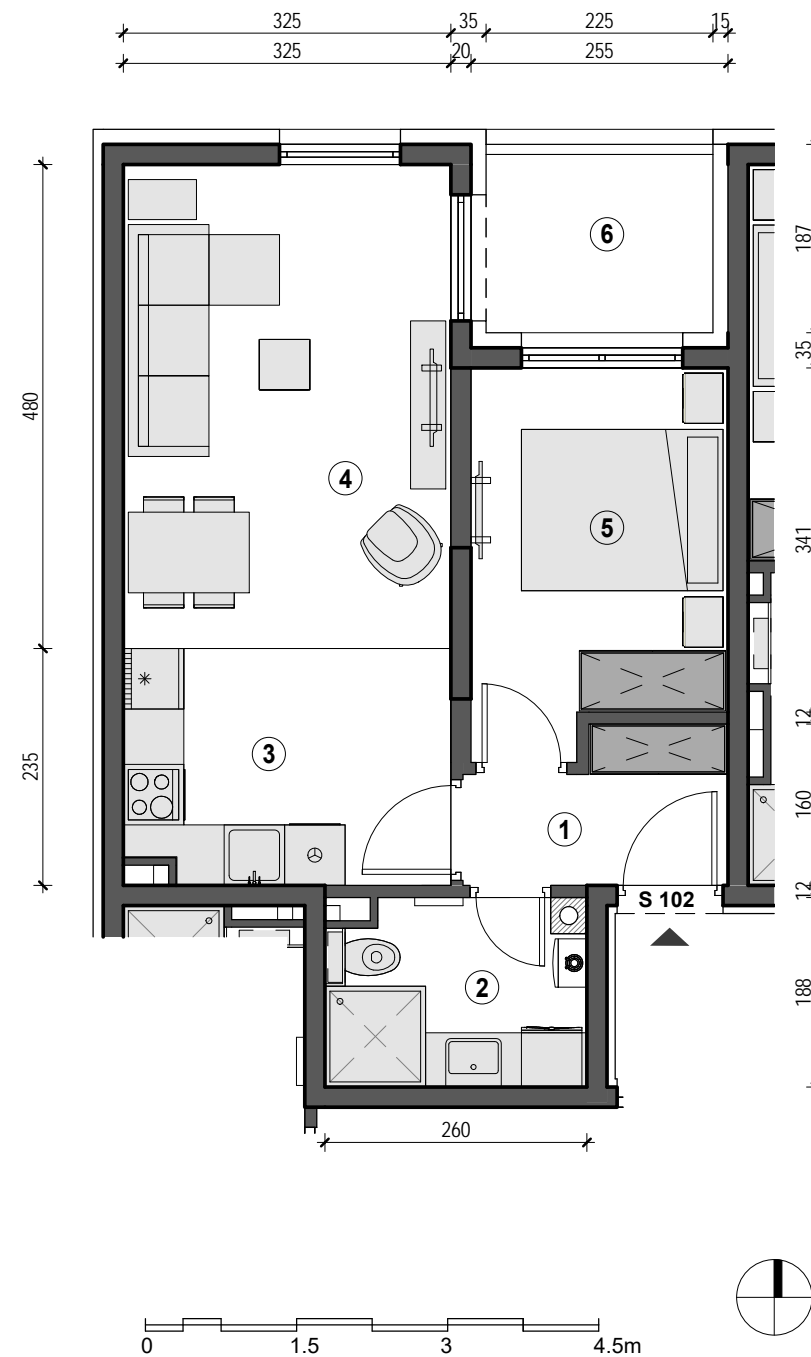

OZNAKA	NAMJENA	STVARNA POVRŠINA	KOEF.	PRODAJNA POVRŠINA
1	HODNIK	3.58 m ²	1	3.58 m ²
2	KUPAONICA	4.48 m ²	1	4.48 m ²
3	KUHINJA	5.03 m ²	1	5.03 m ²
4	BORAVAK	18.07 m ²	1	18.07 m ²
5	SOBA	9.23 m ²	1	9.23 m ²
ZATVORENO		40.39 m ²		40.39 m ²
6	LOĐA	4.18 m ²	0.75	3.14 m ²
7	SPREMIŠTE	2.28 m ²	0.5	1.14 m ²
8	PM_47	12.00 m ²	0.25	3.00 m ²
OTVORENO		18.46 m ²		7.28 m ²
SVEUKUPNO		58.85 m ²		47.66 m ²