

VIŠESTAMBENA ZGRADA Bolnička 58, Zagreb





KATALOG STANOVA

PRIZEMLJE STAN A002

OPIS STANA

3-SOBNI STAN

Trosoban stan u prizemlju, orijentacije na istok i zapad. Sastoji se od ulaznog prostora, wc-a, kuhinje, dnevnog boravka, hodnika, dvije spavaće sobe, kupaonice, balkona, vrta, spremišta u podrumu te parkirališnog mjesta. Stvarna površina s otvorenim i zatvorenim prostorima iznosi 191.86 m². Sveukupna prodajna površina stana je 78.12 m².

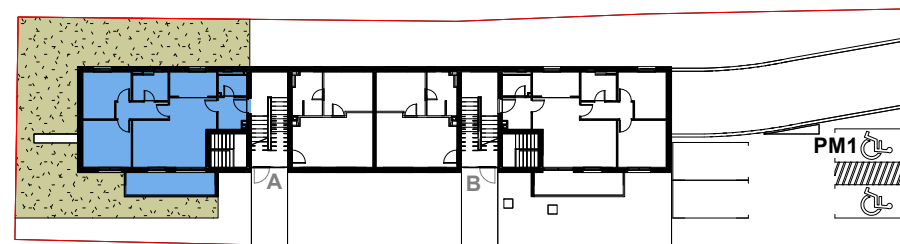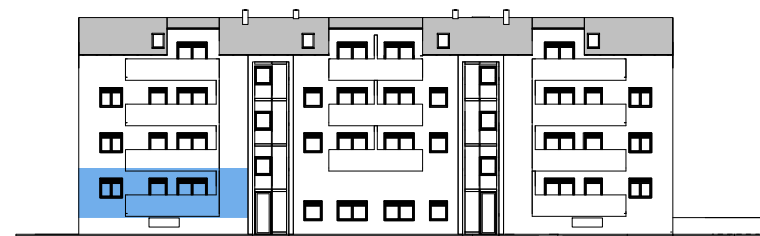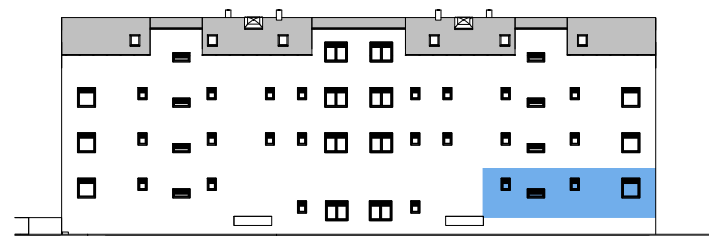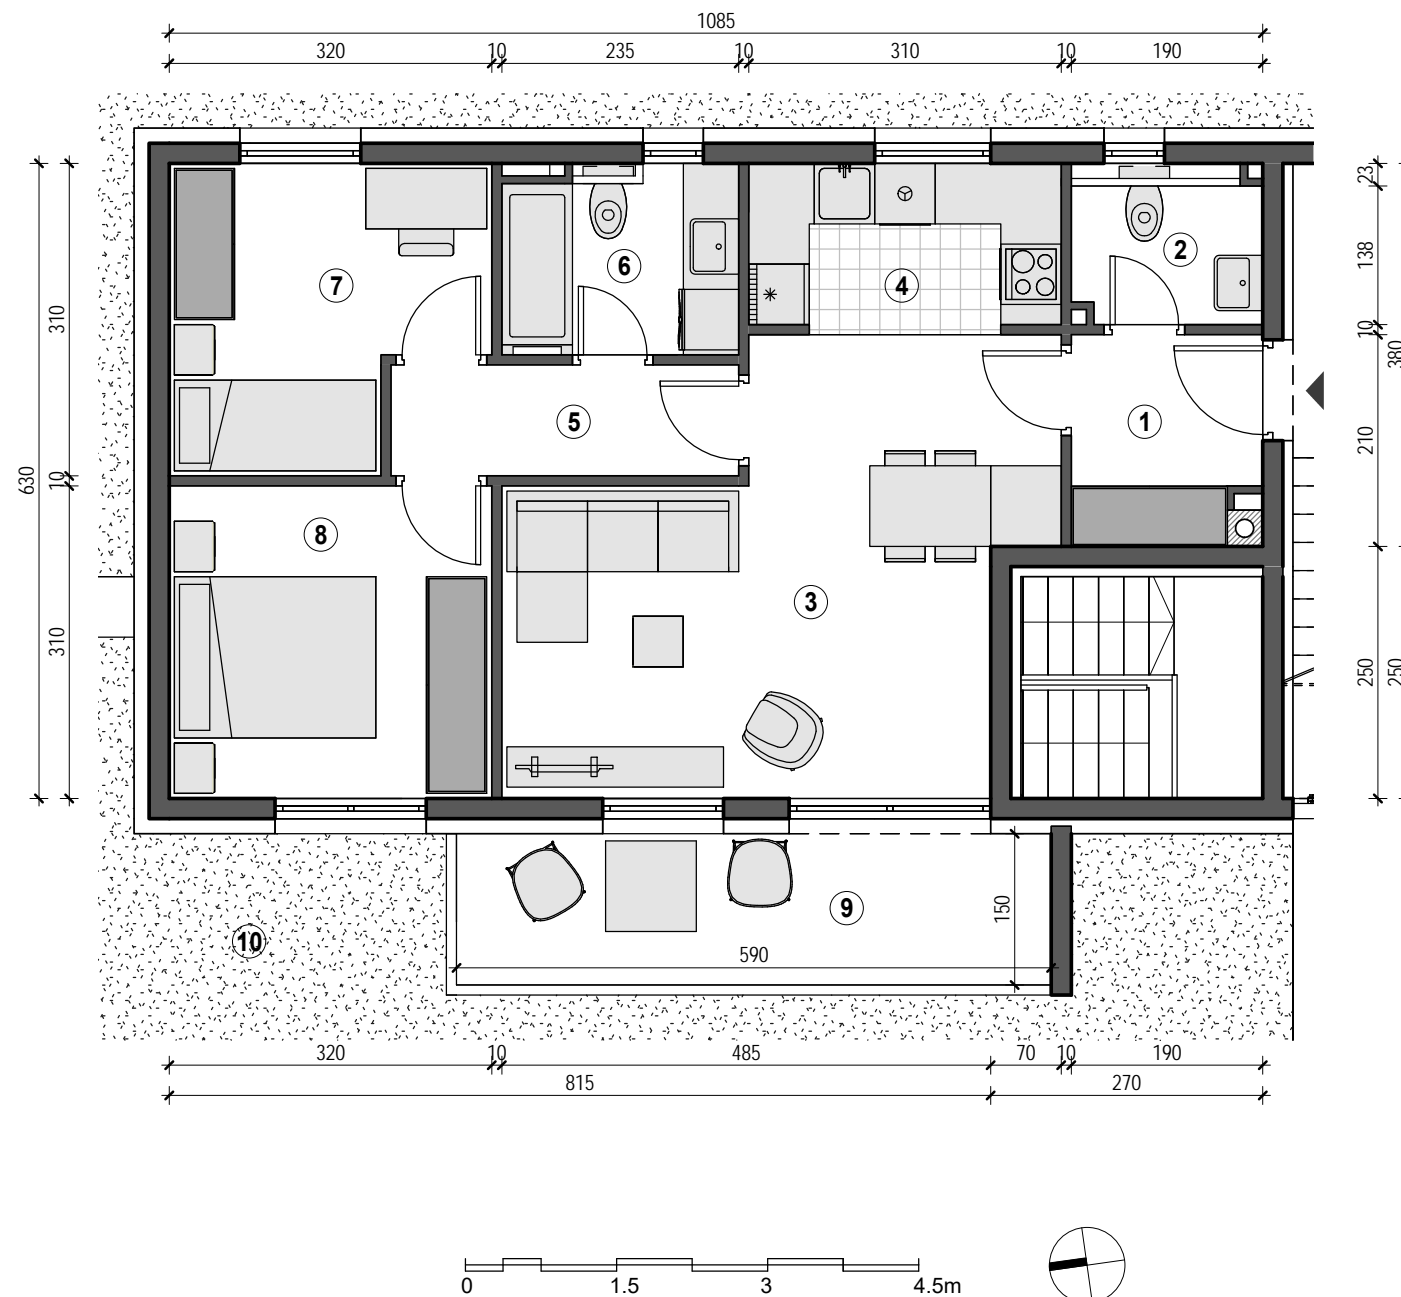

OZNAKA	NAMJENA	STVARNA POVRŠINA	KOEF.	PRODAJNA POVRŠINA
1	ULAZ	3.77 m ²	1	3.77 m ²
2	WC	2.56 m ²	1	2.56 m ²
3	DNEVNI BORAVAK	20.11 m ²	1	20.11 m ²
4	KUHINJA	5.15 m ²	1	5.15 m ²
5	HODNIK	3.80 m ²	1	3.80 m ²
6	KUPAONICA	4.18 m ²	1	4.18 m ²
7	SPAVAĆA SOBA	8.60 m ²	1	8.60 m ²
8	SPAVAĆA SOBA	9.92 m ²	1	9.92 m ²
ZATVORENO		58.09 m ²		58.09 m ²
9	BALKON	8.85 m ²	0.5	4.42 m ²
10	VRT	107.92 m ²	0.1	10.79 m ²
11	SPR. 02	2.26 m ²	0.5	1.13 m ²
12	PM1	14.74 m ²	0.25	3.69 m ²
OTVORENO		133.77 m ²		20.03 m ²
SVEUKUPNO		191.86 m ²		78.12 m ²