



**VIŠESTAMBENA ZGRADA
 Špansko, Zagreb**

KATALOG STANOVA

1.- 6. KAT STAN S107

OPIS STANA 4-SOBNI STAN

Četverosoban stan od 1. do 6. kata, orijentacije na sjever i istok. Sastoji se od ulaza, hodnika, dvije kupaonice, tri sobe, dnevnog boravka, kuhinje, balkona, spremišta i garaže. Stvarna površina s otvorenim i zatvorenim prostorima iznosi 111.43 m². Sveukupna prodajna površina stana je 95.71 m².

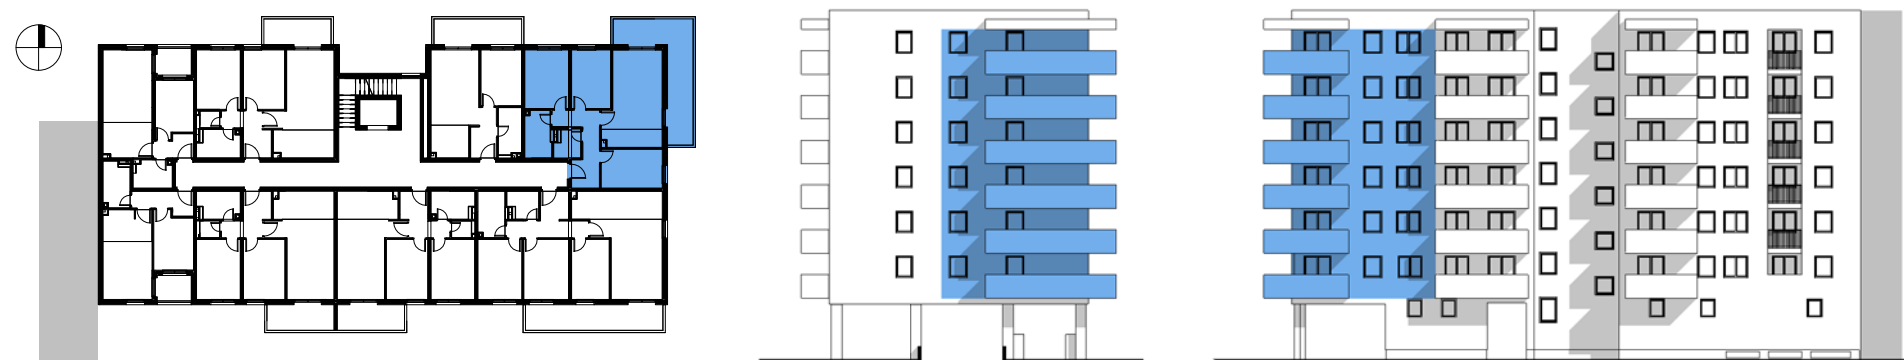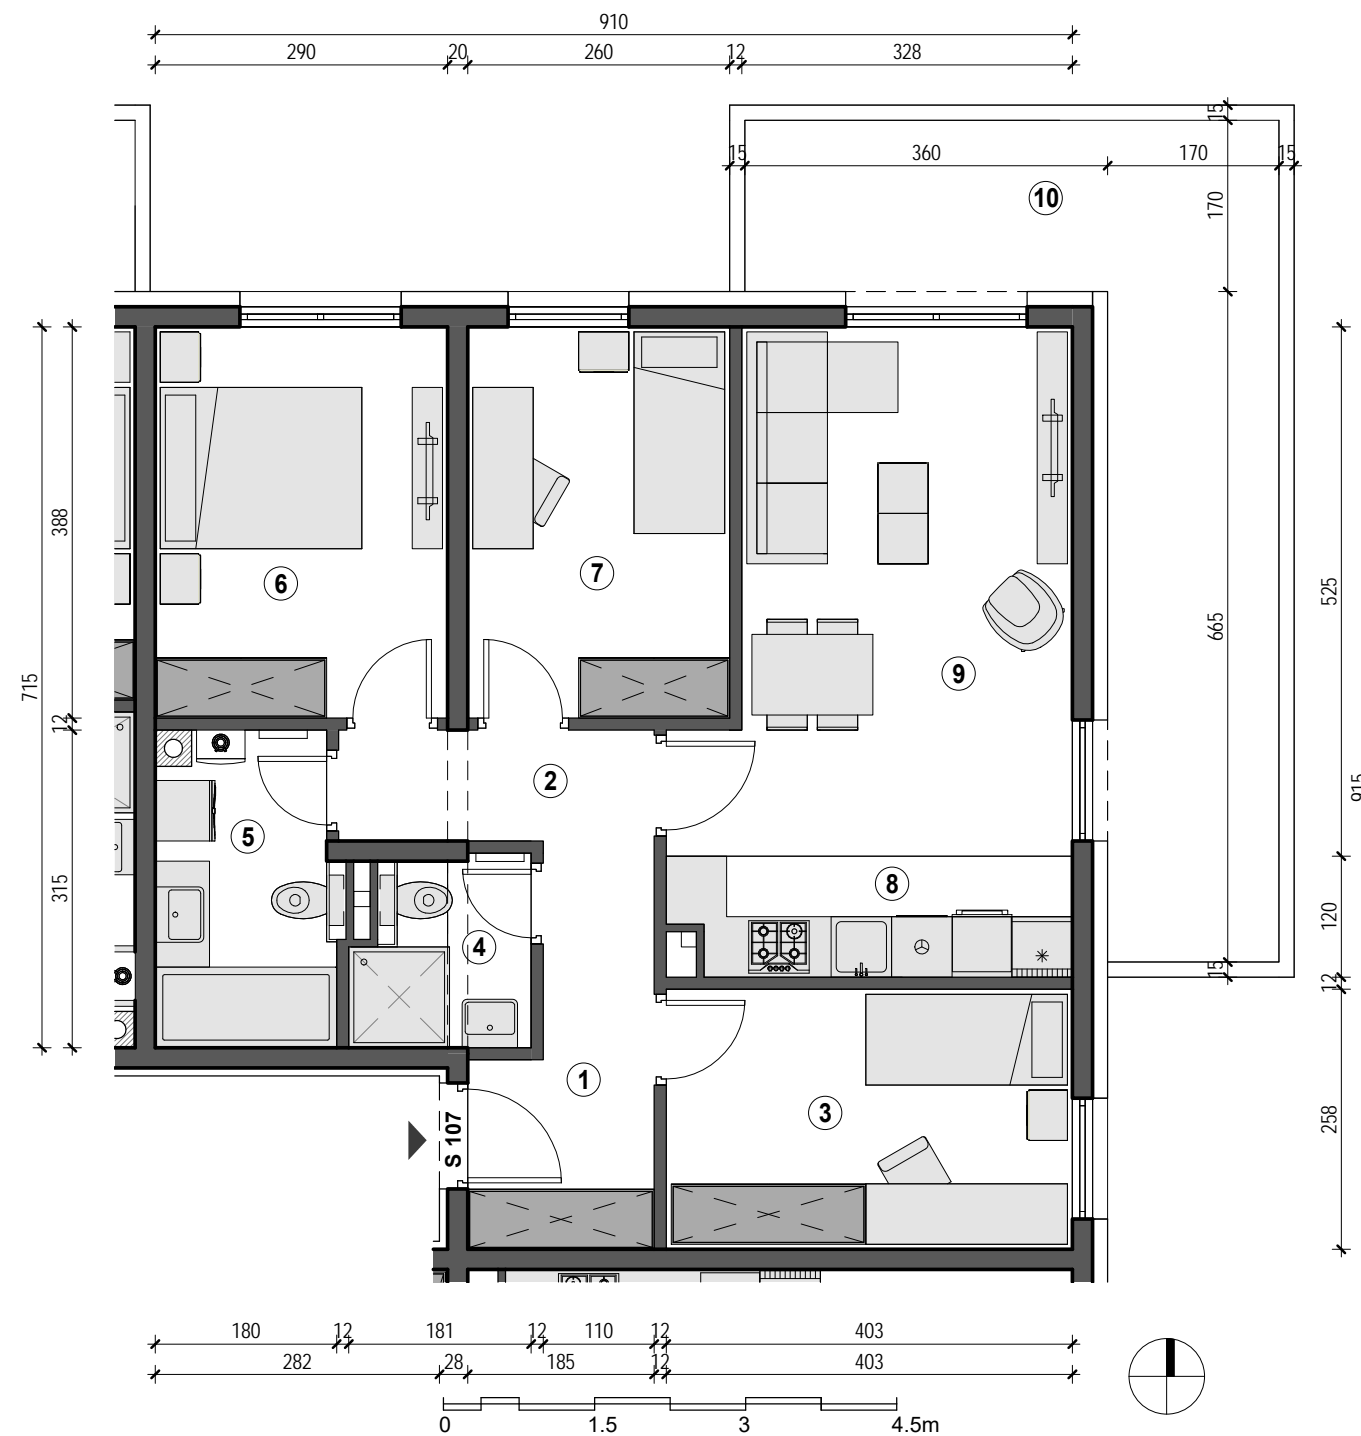

OZNAKA	NAMJENA	STVARNA POVRŠINA	KOEF.	PRODAJNA POVRŠINA
1	ULAZ	4.38 m ²	1	4.38 m ²
2	HODNIK	4.93 m ²	1	4.93 m ²
3	SOBA	10.40 m ²	1	10.40 m ²
4	KUPAONICA	2.99 m ²	1	2.99 m ²
5	KUPAONICA	5.33 m ²	1	5.33 m ²
6	SOBA	11.25 m ²	1	11.25 m ²
7	SOBA	10.09 m ²	1	10.09 m ²
8	KUHINJA	4.64 m ²	1	4.64 m ²
9	BORAVAK	18.16 m ²	1	18.16 m ²
ZATVORENO		72.16 m ²		72.16 m ²
10	BALKON	12.00 m ²	0.5	6.00 m ²
11	SPREMIŠTE	2.85 m ²	0.5	1.42 m ²
12	GARAŽA 30	15.66 m ²	0.75	11.74 m ²
OTVORENO		30.51 m ²		19.17 m ²
SVEUKUPNO		102.67 m ²		91.33 m ²