



VIŠESTAMBENA ZGRADA Špansko, Zagreb

KATALOG STANOVA

1.- 6. KAT STAN S103

OPIS STANA 2-SOBNI STAN

Dvosoban stan od 1. do 6. kata, orijentacije na sjever.
Sastoji se od hodnika, kupaonice, kuhinje,
dnevnog boravka, sobe, lođe, spremišta i parkirnog mjesta.
Stvarna površina s otvorenim i zatvorenim prostorima
iznosi 57.39 m².
Sveukupna prodajna površina stana je 46.26 m².

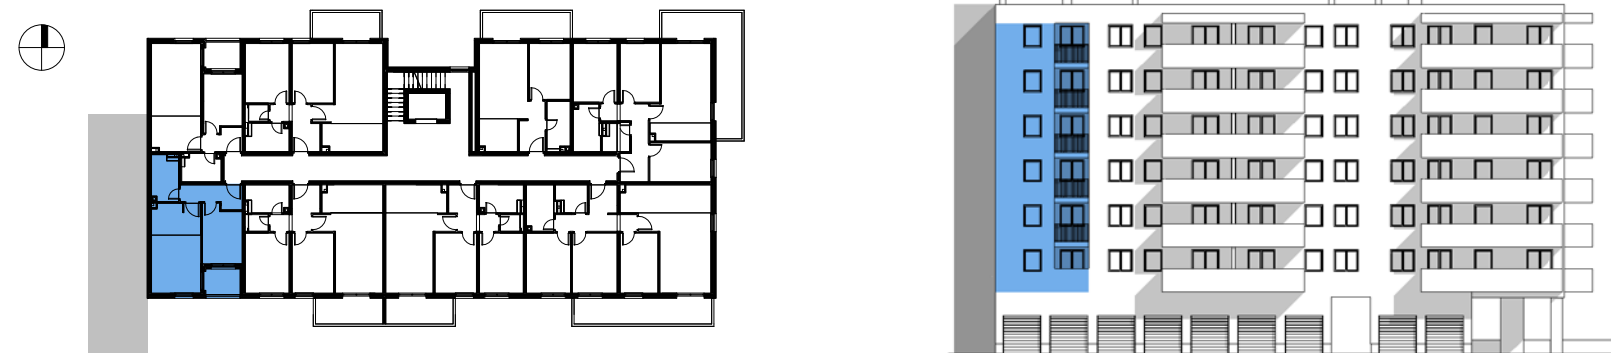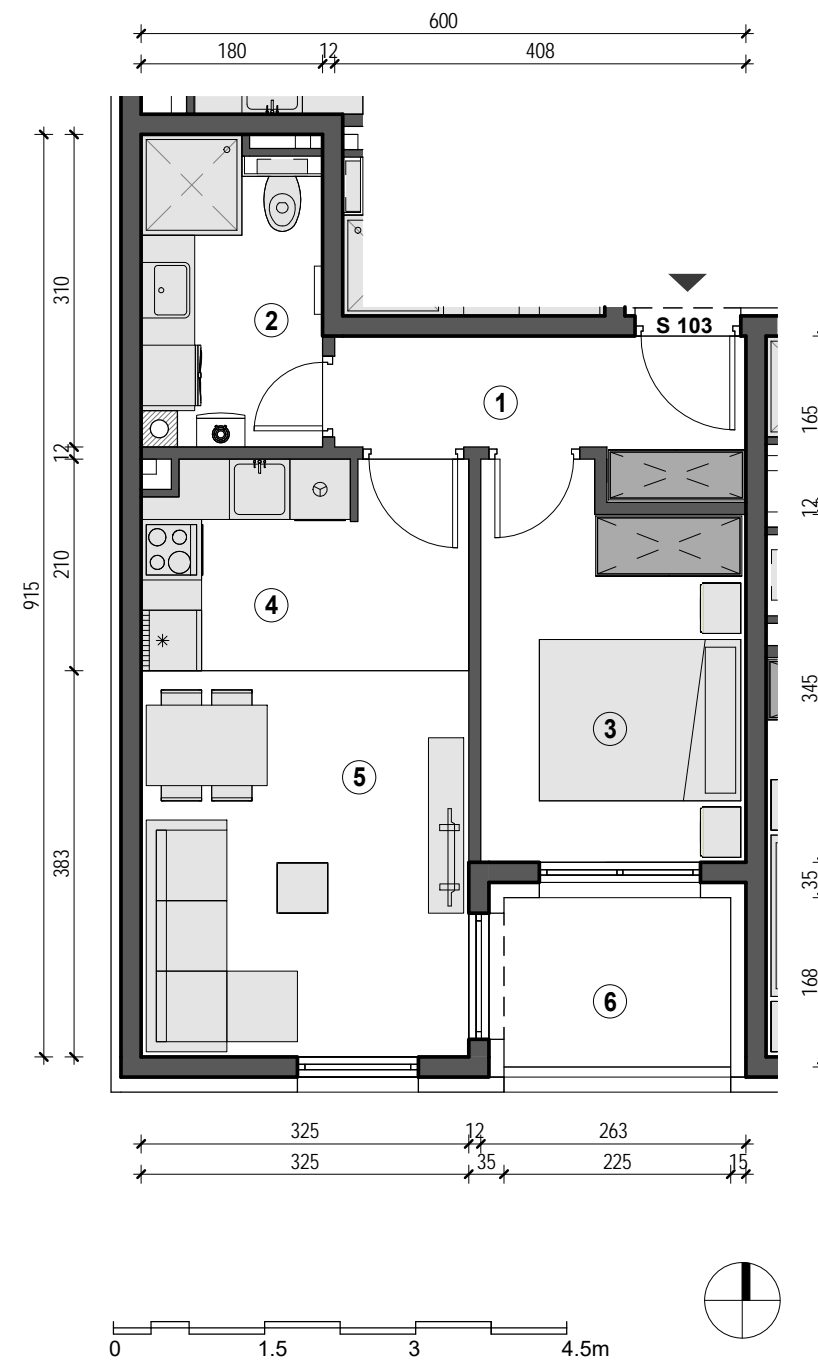

OZNAKA	NAMJENA	STVARNA POVRŠINA	KOEF.	PRODAJNA POVRŠINA
1	HODNIK	5.25 m ²	1	5.25 m ²
2	KUPAONICA	5.12 m ²	1	5.12 m ²
3	SOBA	9.69 m ²	1	9.69 m ²
4	KUHINJA	4.22 m ²	1	4.22 m ²
5	BORAVAK	14.87 m ²	1	14.87 m ²
ZATVORENO		39.15 m ²		39.15 m ²
6	LOĐA	3.97 m ²	0.75	2.98 m ²
7	SPREMIŠTE	2.28 m ²	0.5	1.14 m ²
8	PM_48	12.00 m ²	0.25	3.00 m ²
OTVORENO		18.25 m ²		7.12 m ²
SVEUKUPNO		57.39 m ²		46.26 m ²