



## VIŠESTAMBENA ZGRADA Špansko, Zagreb

## KATALOG STANOVA

### 1.- 6. KAT STAN S108

#### OPIS STANA 2-SOBNI STAN

Dvosoban stan od 1. do 6. kata, orijentacije na sjever.  
Sastoji se od hodnika, kupaonice, kuhinje, dnevnog boravka, sobe, balkona, spremišta i parkirnog mjesta.  
Stvarna površina s otvorenim i zatvorenim prostorima iznosi 65.24 m<sup>2</sup>.  
Sveukupna prodajna površina stana je 50.04 m<sup>2</sup>.

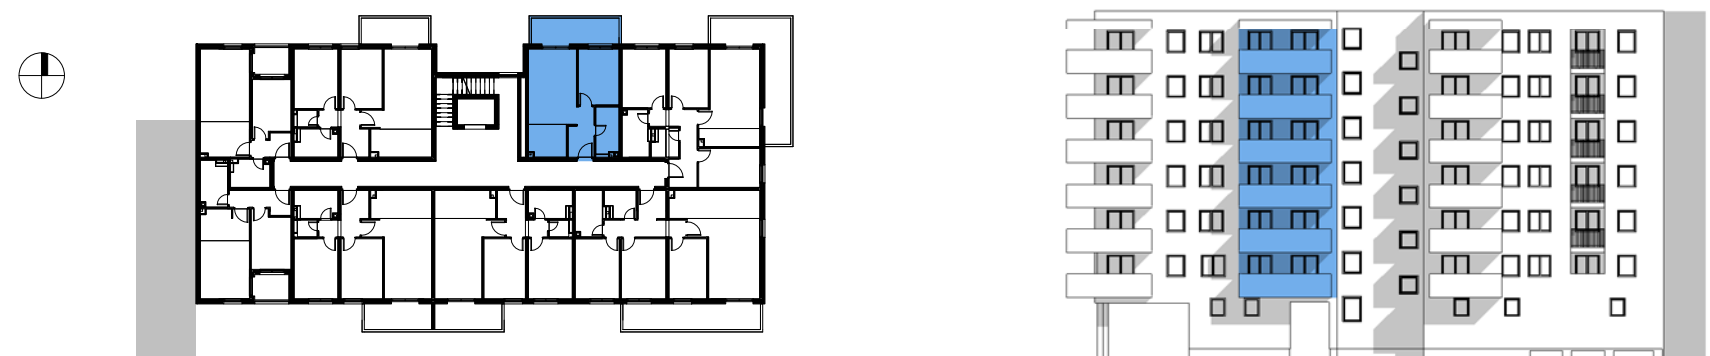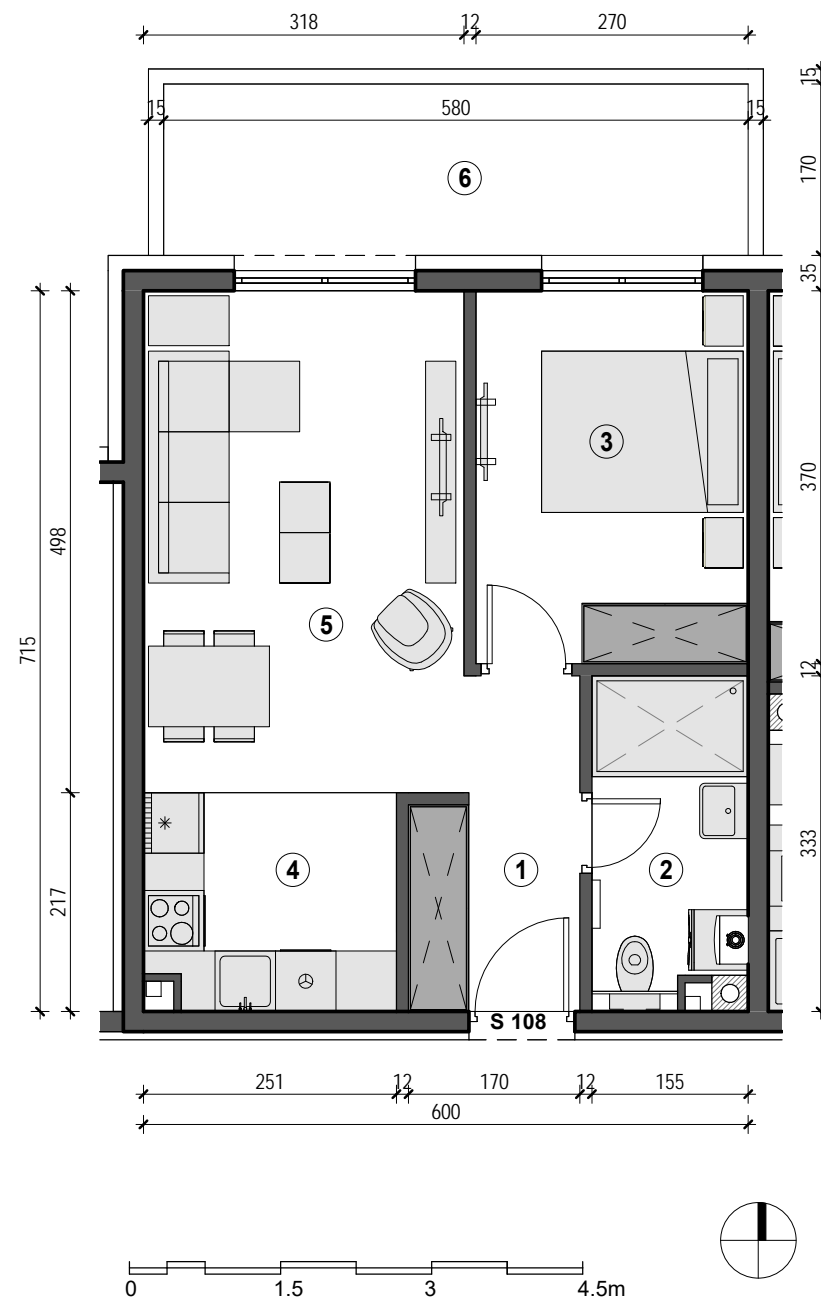

OZNAKA	NAMJENA	STVARNA POVRŠINA	KOEF.	PRODAJNA POVRŠINA
1	HODNIK	3.62 m <sup>2</sup>	1	3.62 m <sup>2</sup>
2	KUPAONICA	4.74 m <sup>2</sup>	1	4.74 m <sup>2</sup>
3	SOBA	9.99 m <sup>2</sup>	1	9.99 m <sup>2</sup>
4	KUHINJA	5.31 m <sup>2</sup>	1	5.31 m <sup>2</sup>
5	BORAVAK	17.17 m <sup>2</sup>	1	17.17 m <sup>2</sup>
ZATVORENO		40.83 m <sup>2</sup>		40.83 m <sup>2</sup>
6	BALKON	10.13 m <sup>2</sup>	0.5	5.07 m <sup>2</sup>
7	SPREMIŠTE	2.29 m <sup>2</sup>	0.5	1.14 m <sup>2</sup>
8	PM_49	12.00 m <sup>2</sup>	0.25	3.00 m <sup>2</sup>
OTVORENO		24.42 m <sup>2</sup>		9.21 m <sup>2</sup>
SVEUKUPNO		65.24 m <sup>2</sup>		50.04 m <sup>2</sup>