

VIŠESTAMBENA ZGRADA Špansko, Zagreb


KATALOG STANOVA

1.- 6. KAT STAN S106

OPIS STANA

4-SOBNI STAN

Četverosoban stan na 1. katu, orijentacije na jug i istok. Sastoji se od ulaza, hodnika, dvije kupaonice, tri sobe, dnevnog boravka, kuhinje, balkona, spremišta i garaže. Stvarna površina s otvorenim i zatvorenim prostorima iznosi 116.47 m². Sveukupna prodajna površina stana je 103.20 m².

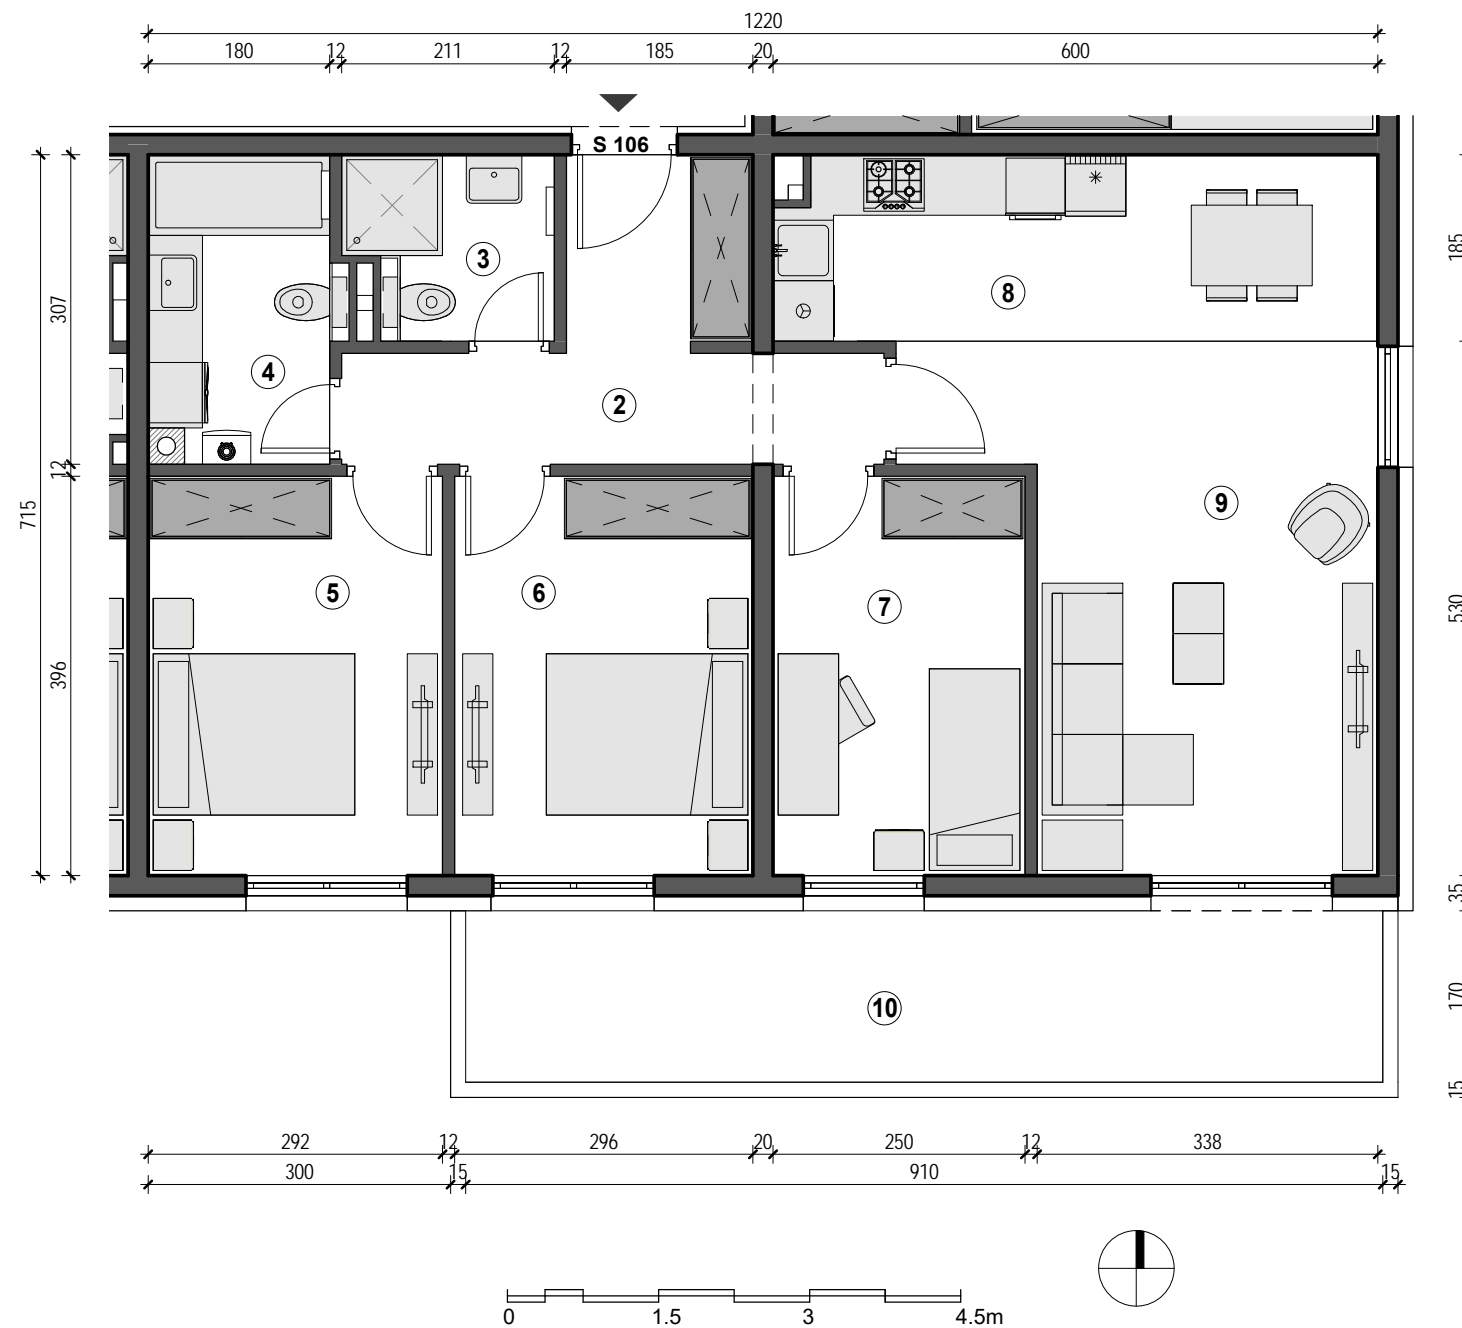

OZNAKA	NAMJENA	STVARNA POVRŠINA	KOEF.	PRODAJNA POVRŠINA
1	ULAZ	3.57 m ²	1	3.57 m ²
2	HODNIK	5.92 m ²	1	5.92 m ²
3	KUPAONICA	3.41 m ²	1	3.41 m ²
4	KUPAONICA	5.40 m ²	1	5.40 m ²
5	SOBA	11.56 m ²	1	11.56 m ²
6	SOBA	11.72 m ²	1	11.72 m ²
7	SOBA	9.90 m ²	1	9.90 m ²
8	KUHINJA	6.28 m ²	1	6.28 m ²
9	BORAVAK	24.25 m ²	1	24.25 m ²
ZATVORENO		82.00 m ²		82.00 m ²
10	BALKON	15.74 m ²	0.5	7.87 m ²
11	SPREMIŠTE	2.85 m ²	0.5	1.42 m ²
12	GARAŽA 28	15.88 m ²	0.75	11.91 m ²
OTVORENO		34.46 m ²		21.20 m ²
SVEUKUPNO		116.47 m ²		103.20 m ²